


3x TERMINAL TUBULAR DE 6mm²
 2x TERMINAL TUBULAR DE 16mm²
 1x TERMINAL TUBULAR DUPLO DE 16mm²
 4x TERMINAL OLHAL DE 6mm²
 4x TERMINAL OLHAL DE 16mm²
 2x BUCHA DE ALUMINIO DE 1½"
 2x ARRUELA DE ALUMINIO DE 1½"
 2x PROTETOR SURTO Classe II 275V 20kA
 1x DISJUNTOR MONOFÁSICO DE 63A
 1x QUADRO PVC SOBREPOR 6/8 DISJ. C/BARR.

Ø1½" (SAÍDA)
 F+N+T #16mm² PVC 70°C

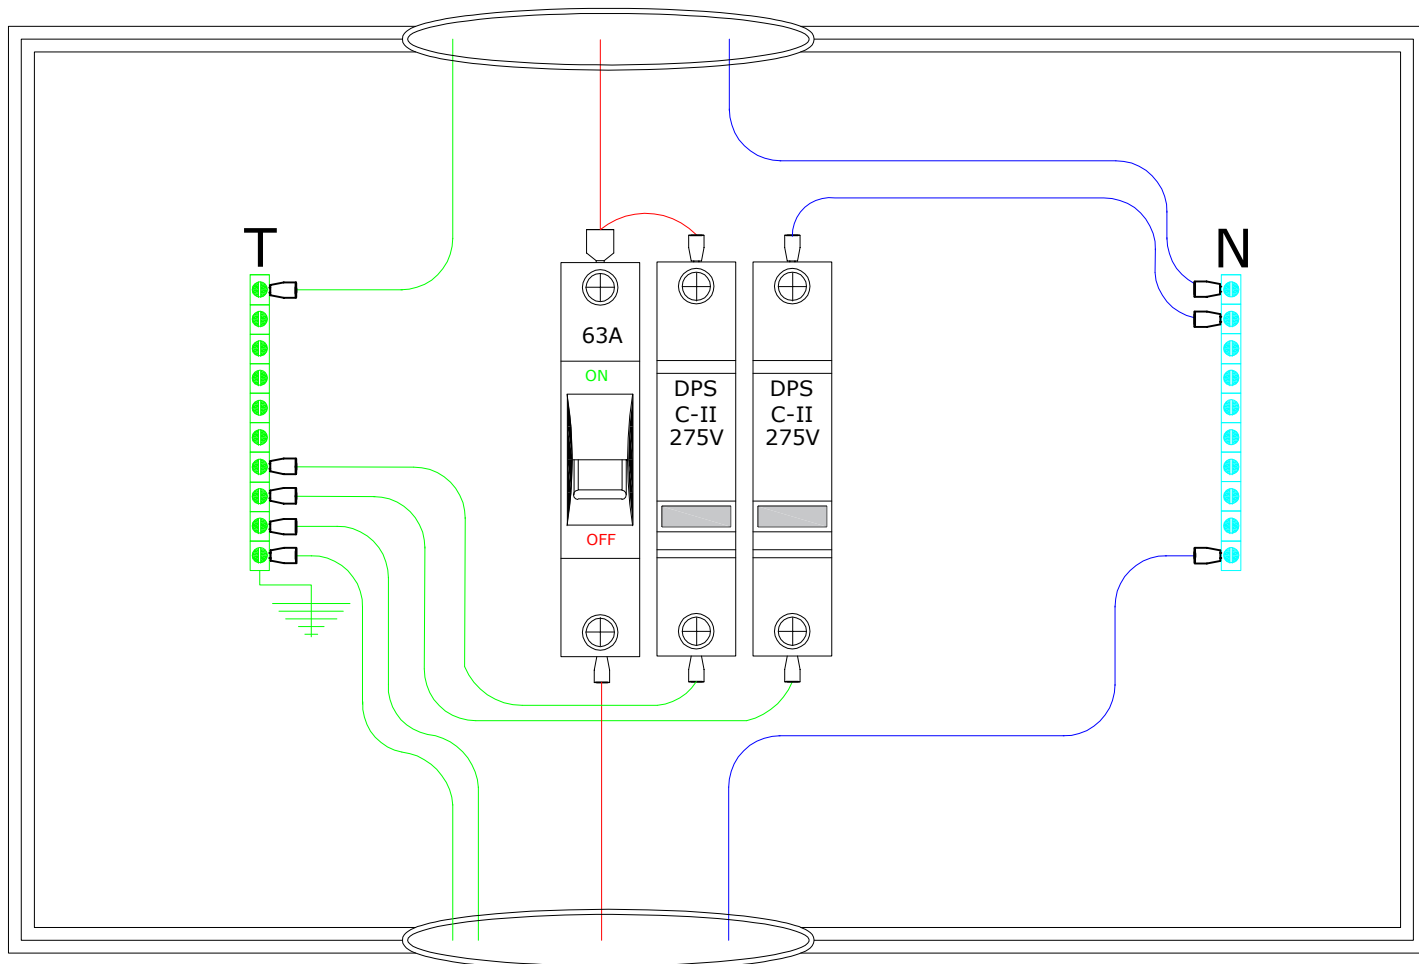

Ø1½" (ENTRADA)
 F+N+T #16mm² PVC 70°C
 T #6mm² PVC 70°C (ESTRUTURA)

Projeto

S10-M63-220

Cliente

Versão

23.03.2022

Nº Cliente

Escala

Sem escala